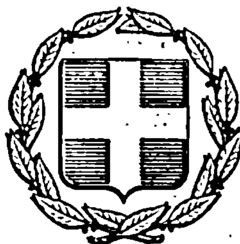


ΕΦΗΜΕΡΙΣ ΤΗΣ ΚΥΒΕΡΝΗΣΕΩΣ
ΤΗΣ ΕΛΛΗΝΙΚΗΣ ΔΗΜΟΚΡΑΤΙΑΣ

ΕΝ ΑΘΗΝΑΙΣ ΤΗι 5 ΣΕΠΤΕΜΒΡΙΟΥ 1977 | ΤΕΥΧΟΣ ΤΕΤΑΡΤΟΝ | ΑΡΙΘΜΟΣ ΦΥΛΛΟΥ 292

ΠΕΡΙΕΧΟΜΕΝΑ

ΑΠΑΛΛΟΤΡΙΩΣΕΙΣ

ΑΠΟΦΑΣΕΙΣ

ΠΟΛΕΟΔΟΜΙΑ

ΑΠΟΦΑΣΕΙΣ

ΑΠΑΛΛΟΤΡΙΩΣΕΙΣ

ΑΠΟΦΑΣΕΙΣ

Ἀριθ. ΔΔ 2015 (1)

Περὶ διορθώσεως τῆς ὑπ' ἀριθ. ΔΔ 432/3.3.77 ἀποφάσεως Νομαρχίας Ἕβρου, σχετικῶς μὲ τὴν συμπλήρωση καὶ τὸν καθορισμὸ τῶν ὁρίων τῆς ἀναδασωτέας ἐκτάσεως εἰς θέσιν Τσαμπὰζ—Τσίγκλα, περιοχῆς Δασαρχείου Διδυμοτείχου.

Ο ΝΟΜΑΡΧΗΣ ΕΒΡΟΥ

Ἔχοντες ὑπόψη:

1. Τὴν ὑπ' ἀριθ. 152335/10.1.1948 πρᾶξιν τοῦ Ὑπουργοῦ Γεωργίας «περὶ κηρύξεως ὡς ἀναδασωτέας τῆς θέσεως «Τσαμπὰζ—Τσίγκλα» τοῦ Δήμου Διδυμοτείχου, ἐμβαδοῦ 4.000 στρεμμάτων δημοσίαν ἔκτασιν».

2. Τὴν ὑπ' ἀριθ. ΕΜ. 56/3.8.1977 ἀναφορὰν τοῦ Δασαρχείου Διδυμοτείχου «περὶ διορθώσεως τῆς ὑπ' ἀριθ. ΔΔ. 432/3.3.77 ἀποφάσεως Νομάρχου Ἕβρου.

3. Τὴν ὑπ' ἀριθ. 59741/1875/22.7.1976 Δ/γὴν Ὑπουργείου Γεωργίας.

4. Τὰς διατάξεις α) τῶν ἄρθρων 188, 191 καὶ 197 τοῦ Ν.Δ. 86/69 «περὶ Δασικοῦ Κώδικος», β) τοῦ ὑπ' ἀριθ. 709/70 Β.Δ. «περὶ καθορισμοῦ τῶν διατηρουμένων ὑπὲρ τοῦ Ὑπουργοῦ καὶ τῶν Περ/κῶν Ἀρχῶν διανομαρχιακοῦ ἐπιπέδου τοῦ Ὑπ. Γεωργίας ἁρμοδιοτήτων κατὰ τὴν παρ. 1 τοῦ ἄρθρου 1 τοῦ Ν.Δ. 532/70», γ) τοῦ ὑπ' ἀριθ. 433/18.5.1977 Ν.Δ. «περὶ Ὀργανισμοῦ τοῦ Ὑπουργείου Γεωργίας», ἀποφασίζομεν:

Διορθοῦμε τὴν ὑπ' ἀριθ. 432/3.3.77 ἀπόφασιν τοῦ Νομάρχου Ἕβρου, ὡς πρὸς τὴν παρ. 2α, ἡ ὁποία γίνεται:

«α) Ἡ αἰτηθεῖσα διὰ τοῦ ὑπ' ἀριθ. ΕΠ. 140/12.11.1976 ἐγγράφου τῆς Ἱερᾶς Μητροπόλεως Διδυμοτείχου — Ὀρεστιάδος, ἔκτασις εἰς θέσιν «Ἁγία Παρασκευή» ἐμβαδοῦ 500 τ.μ. ὡς ἐμφαίνεται καὶ εἰς τὸ προσηρτημένο στὴν παροῦσα διορθωμένον φύλλον χάρτου ὑπ' ἀριθ. 4».

Κατὰ τὰ λοιπὰ ἰσχύει ἡ προρρηθεῖσα ὑπ' ἀριθ. ΔΔ. 432/3.3.1977 ἀπόφασις τοῦ Νομάρχου Ἕβρου.

Ἡ παροῦσα δημοσιευθήτω διὰ τῆς Ἐφημερίδος τῆς Κυβερνήσεως.


Ἀλεξανδρούπολη, 9 Αὐγούστου 1977

Ὁ Νομάρχης
Χ. ΛΙΝΑΡΔΟΠΟΥΛΟΣ

Θεωρήθηκε και εγκρίνεται
Σύμφωνα με την υπ' αριθ. ΔΔ2015/9-8-1977 απόφαση μας με την οποία διορθούται η υπ' αριθ. ΔΔ/432/3-3-1977 όμοια και το υπ' αριθ. 4 φύλλο χάρτου, στην οποία και προσαρτάται.

Αλεξ/πολη 9-8-1977	Διδ/χο 9-8-1977
Ο ΝΟΜΑΡΧΗΣ	Ο Δασάρχης
ΧΑΡ. ΜΙΝΑΡΔΟΠΟΥΛΟΣ	ΧΡ. Τσιρίδης

ΥΠΟΜΝΗΜΑ
— — — Όρια της αναδασωτέας εκτάσεως βάσει της υπ' αριθ. 152339/10-1-48 Υπουρ. Γεωργίας
— · — · Διορθωμένα όρια αναδασωτέας εκτάσεως βάσει της υπ' αριθ. ΔΔ/432/3-3-77 αποφάσεώς μας.

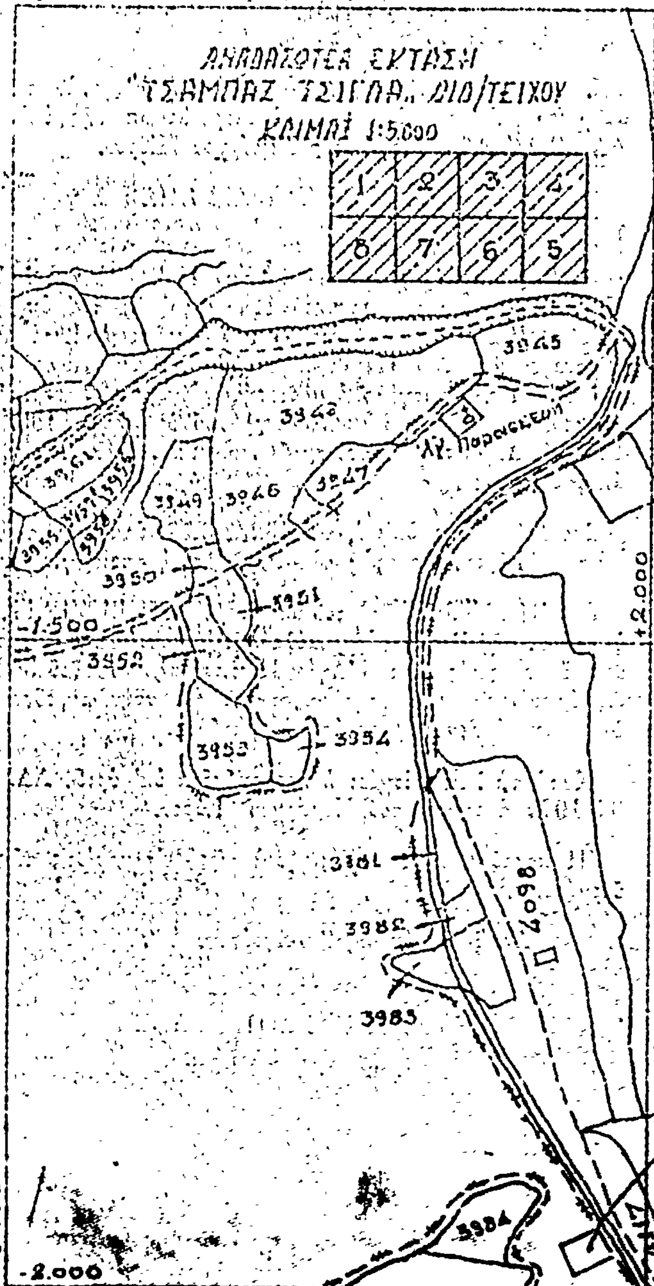

Θεωρήθηκε κ' εγκρίνεται
σύμφωνα με την υπ' αριθ. ΔΔ/432/3-3-77 απόφασή μας στην οποία κ' προσαρτάται

Αλεξ/πολη 3-3-1977	Διδ/χο 26-11-1976
Ο ΝΟΜΑΡΧΗΣ	Ο ΔΑΣΑΡΧΗΣ
Τ.Υ.	Τ.Υ.
ΚΩΝ. ΠΝΕΥΜΑΤΙΚΟΣ	ΧΡ. ΤΣΙΡΙΔΗΣ

4

(1)

Έκταση προς παραχώρηση προς ίδρυση υδατόπυργου

Αριθ. Τ 57064 (2)

*Περὶ ἐπικυρώσεως ἐκθέσεως καὶ διαγράμματος καθορισμοῦ οριογραμμῶν αἰγιαλοῦ καὶ παραλίας στὴν θέση «ΣΚΑΛΑ ΜΑΡΙΩΝ» Ν. Θάσου (ἀναδημοσίευσις).

Ο ΝΟΜΑΡΧΗΣ ΚΑΒΑΛΑΣ

Ἔχοντας ὑπόψη :

1. Τὸν Α.Ν. 2344/1940 «περὶ αἰγιαλοῦ καὶ παραλίας».

2. Τὸν Α.Ν. 1540/1938 «περὶ τροποποιήσεως καὶ συμπληρώσεως τῆς περὶ διοικήσεως τῶν δημοσίων κτημάτων νομοθεσίας».

3. Τὸν Α. Ν. 1539/1940 «περὶ προστασίας τῶν Δημοσίων κτημάτων».

4. Τὸν Α. Ν. 263/1968 «περὶ τροποποιήσεως καὶ συμπληρώσεως τῶν διατάξεων περὶ δημοσίων κτημάτων».

5. Τὸ Νόμο 3200/1955 «περὶ διοικητικῆς ἀποκεντρώσεως ὅπως συμπληρώθηκε ἀπὸ τὸ Ν.Δ/γμα 532/1970 καὶ τὸ Β.Δ/γμα 712/1970 ποὺ ἐκδόθηκε σὲ ἐκτέλεση τοῦ ἀνωτέρω Νομ. Δ/τος.

6. Τὴν Ἔκθεση καθορισμοῦ τῶν οριογραμμῶν αἰγιαλοῦ καὶ παραλίας μὲ ἡμερομηνία 10 Δεκεμβρίου 1976 τῆς κατὰ τὸ ἄρθρο 5 τοῦ Α.Ν. 263/1968 Ἐπιτροπῆς, μὲ τὴν ὁποία καθορίσθησαν τὰ ὅρια τοῦ αἰγιαλοῦ καὶ τῆς παραλίας στὴ θέση «ΣΚΑΛΑ ΜΑΡΙΩΝ» Ν. Θάσου καὶ τὸ θεωρημένο ἀπὸ τὸ Δ/ντὴ Τεχνικῶν Ὑπηρ. Ν. Καβάλας διάγραμμα, ποὺ συνοδεύει αὐτήν, στὸ ὁποῖο ἔχει χαραχθῆ μὲ κόκκινη γραμμή, ἡ οριογραμμὴ τοῦ αἰγιαλοῦ καὶ μὲ κίτρινη γραμμή, ἡ οριογραμμὴ τῆς παραλίας.

7. Τὴ σύμφωνη γνωμοδότηση τοῦ Ἀρχηγείου Ναυτικοῦ ἀριθμ. Φ. 187.2/102/77/23.2.77, ἀποφασίζομεν :

Ἐπικυρώνουμε τὴν ἀπὸ 10 Δεκεμβρίου 1976 Ἔκθεση τῆς, κατὰ τὸ ἄρθρο 5 τοῦ Α. Ν. 263/1968 Ἐπιτροπῆς καθορισμοῦ τῶν οριογραμμῶν αἰγιαλοῦ καὶ παραλίας, στὴ θέση «ΣΚΑΛΑ ΜΑΡΙΩΝ» Ν. Θάσου καθὼς καὶ θεωρημένο ἀπὸ τὸ Δ/ντὴ Τεχν. Ὑπηρ. Καβάλας τοπογραφικὸ διάγραμμα τῆς περιοχῆς ποὺ συνοδεύει τὴν Ἔκθεση αὐτή.

Ἡ παροῦσα ἀπόφαση μὲ ἔκθεση τῆς Ἐπιτροπῆς ἡμ. 10.12.1976 καὶ διάγραμμα νὰ δημοσιευθῆ στὴν Ἐφημερίδα τῆς Κυβερνήσεως.

Καβάλα, 17 Μαρτίου 1977

Ὁ Νομάρχης
ΔΗΜ. ΚΙΟΥΡΚΤΣΗΣ

*Ξαναδημοσιεύεται γιατὶ δημοσιεύθηκε ἐσφαλμένα στὸ 137/ΦΕΚ (τ. Δ'.), τῆς 30.4.1977

ΕΚΘΕΣΙΣ

Ἐπιτροπῆς καθορισμοῦ ὁρίων Αἰγιαλοῦ καὶ παραλίας.

Ἐν Θάσῳ σήμερον τὴν 10ην Δεκεμβρίου 1976 ἡμέραν Παρασκευὴν ἡ διὰ τῆς ὑπ' ἀριθμ. 5454/16.3.68 ἀποφάσεως τοῦ κ. Νομάρχου Καβάλας καὶ δυνάμει τῶν διατάξεων τοῦ Α.Ν. 263/68 συγκροτηθεῖσα ἐπιτροπὴ καθορισμοῦ ὁρίων αἰγιαλοῦ καὶ παραλίας συγκειμένη ἐκ τῶν κ.κ.

1ον Βασιλείου Σιώκη, Οἰκονομικοῦ Ἐφόρου Θάσου.

2ον Ἀναστασίας Χατζηγρηγορίου ἀναπληρωτρίας Δ/ντοῦ ΤΥΝ Καβάλας.

3ον Ἐμμ. Φαρούπου Πλωτάρχου Λ.Σ.

Διενεργήσασα αὐτοψία διὰ τὸν καθορισμὸν τῆς οριογραμμῆς τοῦ αἰγιαλοῦ καὶ παραλίας εἰς περιοχὴν Σκάλας Μαριῶν Ν. Θάσου κατὰ προγενεστέραν ἡμερομηνίαν καὶ λαβοῦσα ὑπ' ὄψιν :

1. Τὴν ἀπὸ 10.6.76 αἴτησιν τοῦ Δρακόντου Γάτου.

2. Τὸ σχετικὸν τοπογραφικὸν καὶ ὑψομετρικὸν διάγραμμα τῆς ἐν λόγῳ περιοχῆ συνταχθὲν ὑπὸ τοῦ Πολ. Μηχανικοῦ κ. Μενελάου Κυριακίδη δεόντως ἠλεγμένον καὶ τεθεωρημένον.

3. Τὴν ὑπ' ἀριθμ. Φ. 187 2/440/76/5.11.76 γνωμοδότησιν τοῦ Ἀρχηγείου Ναυτικοῦ δι' ἧς ὑπεδείχθη ἡ αὔξησις τοῦ εὔρους τοῦ αἰγιαλοῦ εἰς τινὰ σημεῖα τοῦ διαγράμματος τῆς ὡς ἄνω περιοχῆς.

4. Τὰς διατάξεις τοῦ Α.Ν. 2344/1940 καθ' ἃς ὁ καθορισμὸς τῆς οριογραμμῆς τοῦ αἰγιαλοῦ γίνεται ἐπὶ τοπογραφικοῦ ὑψομετρικοῦ διαγράμματος χαρασσομένης ἐπ' αὐτοῦ ἐρυθρᾶς γραμμῆς διὰ τὴν οριογραμμὴν τοῦ αἰγιαλοῦ, κιτρίνης δὲ διὰ τὴν τοιαύτην τῆς παραλίας καὶ εἰς περίπτωσιν καθ' ἣν ἕνεκα προσχώσεων ἢ ἄλλης αἰτίας εἶναι ἐμφανὲς ὅτι καθ' ὃν χρόνον ἐνεργεῖται ὁ καθορισμὸς ὁ αἰγιαλὸς εἶναι διάφορος τοῦ ἐν τῷ παρελθόντι κ.λ.π. δύναται νὰ καθορισθῆ καὶ ἡ παλαιὰ θέσις τοῦ αἰγιαλοῦ ἢ ὑφισταμένη μέχρι τοῦ 1884 ἐὰν ὑφίστανται κατοχαὶ ἰδιωτῶν καὶ πρότερον ἐὰν δὲν ὑφίστανται τοιαῦτα.

5. Τὰς διατάξεις τοῦ Α.Ν. 263/1968 «περὶ τροποποιήσεως συμπληρώσεως τῶν διατάξεων περὶ Δημ. κτημάτων», ἀποφασίζει :

Καθορίζει ἐπὶ τοῦ ἐν λόγῳ διαγράμματος α) διὰ συνεχοῦς ἐρυθρᾶς γραμμῆς τὴν οριογραμμὴν τοῦ αἰγιαλοῦ, β) διὰ συνεχοῦς γραμμῆς τὴν οριογραμμὴν τῆς παραλίας.


Ἐξαιροῦνται τῆς λωρίδος τῆς παραλίας τὰ ἐν αὐτῇ ὑπάρχοντα κτίσματα ἢ τμήματα κτισμάτων συμφώνως τῷ ἄρθρῳ 5 παρ. 1 τοῦ Α.Ν. 2344/1940 καὶ γνωμοδοτήσει Ν.Σ.Κ. 630/1964, ἐφ' ᾧ συνετάγη ἡ παροῦσα καὶ ὑπογράφεται ὡς ἕπεται.

Ἡ Ἐπιτροπὴ

Ὁ Πρόεδρος
ΒΑΣ. ΣΙΩΚΗΣ
ΟΙΚ. ΕΦΟΡΟΣ

Τὰ Μέλη
ΑΝ. ΧΑΤΖΗΓΡΗΓΟΡΙΟΥ
Πολ. Μηχ. ἐπὶ 5ωβ
ΕΜΜ. ΦΑΡΟΥΠΟΣ
Πλωτάρχης Λ.Σ.

ΤΟΠΟΓΡΑΦΙΚΟΝ ΔΙΑΓΡΑΜΜΑ
ΠΕΡΙΟΧΗΣ ΣΚΑΛΑΣ ΜΑΡΙΩΝ ΘΑΣΟΥ, ΝΟΜΟΥ ΚΑ-
ΒΑΛΑΣ ΠΡΟ ΙΔΙΟΚΤΗΣΙΩΝ Ταουσίδη Ιάσονος, Θεχαΐδη
Δημητρίου, Γάτου Δρακόντα κ.ά. ΠΡΟΣ ΚΑΘΟΡΙΣΜΟΝ ΟΡΙΩΝ
ΑΙΓΙΑΛΟΥ ΚΑΙ ΠΑΡΑΛΙΑΣ
Κλίμαξ 1:500
Παρατήρησις: Η εργασία ήρθη(?) ακριβώς
Ο καθορισμός διαρκεί τό πρώτο
Ο ΣΥΝΤΑΞΑΣ
ΜΕΝΕΛΑΟΣ Κ. ΚΥ
ΠΟΛΙΤΙΚΟΣ ΜΗΧ
ΚΑΒΑΛΑ
ΘΕΩΡΗΘΗ
12-7
ΒΙΚΤΩΡΙΑ ΠΑΠΠΑ
12-7

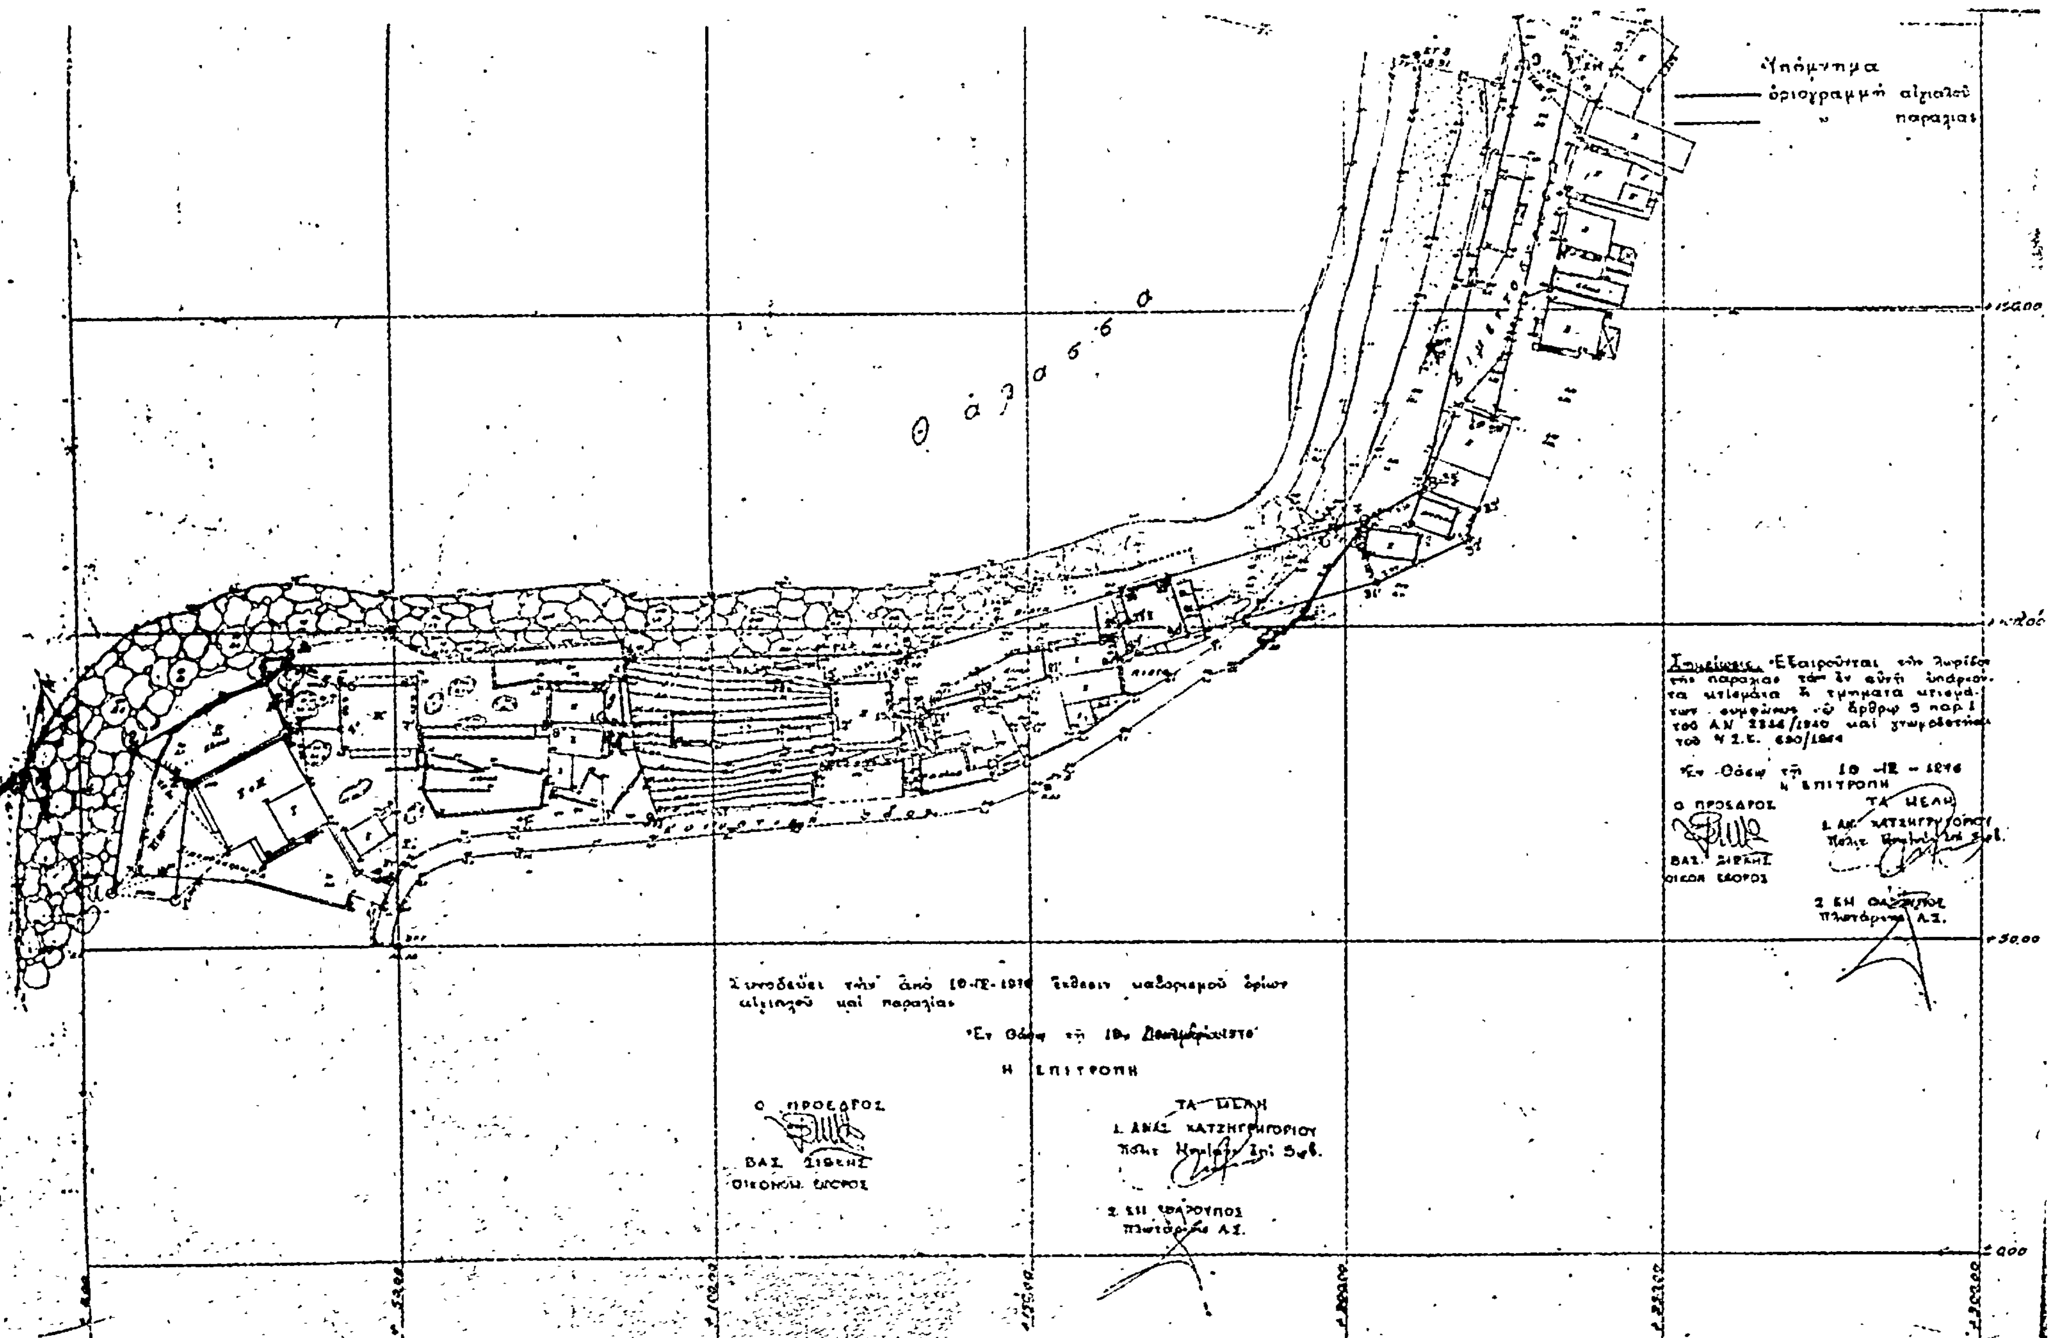
Υπόμνημα
ὁριογραμμὴ αἰγιαλοῦ
" παραλίας
Θ ά λ α σ σ α
Σημείωσις. Ἐξαιροῦνται τῆς λωρίδος τῆς παραλίας τὰ ἐν αὐτῇ ὑπάρχοντα κτίσματα ἢ τμήματα κτισμάτων συμφώνως τῷ ἄρθρῳ 5 παρ. 1 τοῦ Α.Ν. 2344/1940 καὶ γνωμοδοτήσεως τοῦ Ν.Σ.Κ. 690/1964
Ἐν Θάσῳ τῇ 10-XII-1976
Η ΕΠΙΤΡΟΠΗ
Ο ΠΡΟΕΔΡΟΣ
ΒΑΣ. ΣΙΦΝΗΣ
ΟΙΚΟΝ. ΕΦΟΡΟΣ
ΤΑ ΜΕΛΗ
1. ΑΝ. ΚΑΤΣΗΓΡΗΓΟΡΙΟΥ
2. ΕΜ. ΚΑΡΟΥΝΟΣ
Συνοδεύει τὴν ἀπὸ 10-XII-1976 ἔκθεσιν καθορισμοῦ ὁρίων αἰγιαλοῦ καὶ παραλίας
Ἐν Θάσῳ τῇ 10η Δεκεμβρίου 1976
Η ΕΠΙΤΡΟΠΗ
Ο ΠΡΟΕΔΡΟΣ
ΒΑΣ. ΣΙΦΝΗΣ
ΟΙΚΟΝΟΜ. ΕΦΟΡΟΣ
ΤΑ ΜΕΛΗ
1. ΑΝΑΣ. ΚΑΤΣΗΓΡΗΓΟΡΙΟΥ
2. ΕΜ. ΚΑΡΟΥΝΟΣ

'Αριθ. 1433 (3)

«Περὶ κηρύξεως δασικῆς ἐκτάσεως ὡς ἀναδασωτέας Ν. Χίου».

Ο ΝΟΜΑΡΧΗΣ ΧΙΟΥ

Ἔχοντας ὑπόψη:

1. Τὰς διατάξεις:

α) Τοῦ ἄρθρου 117 παρ. 3 τοῦ Συντάγματος.

β) Τῶν ἄρθρων 188 καὶ 191 τοῦ Ν.Δ. 86/1969 «περὶ Δασικοῦ κώδικος».

γ) Τοῦ Ν.Δ. 532/1970 «περὶ συμπληρώσεως τῶν διατάξεων περὶ διοικητικῆς ἀποκεντρώσεως καὶ τοῦ σὲ ἐκτέλεση αὐτοῦ ἐκδοθέντος 702/70 Β.Δ.».

2. Τὶς 114812/2946/ἐγκ.154/24-12-1975 καὶ 215696/1451/9-5-77 διαταγὲς τοῦ Ὑπουργείου Γεωργίας.

3. Τὴν ἀνάγκη τῆς ἀποκαταστάσεως τῆς δασικῆς βλαστήσεως ποὺ καταστράφηκε, μὲ φυσικὴ ἢ τεχνητὴ ἀναδάσωση.

4. Τὸ γεγονὸς ὅτι δὲν ὑπάρχει στὸ Νομὸ μας Φιλοδασικὴ Ἐπιτροπὴ διὰ νὰ γνωμοδοτήσει πάνω στὸ θέμα αὐτό, ἀποφασίζουμε:

Κηρύσσουμε ἀναδασωτέα τὴ δημόσια δασικὴ ἔκταση ἐμβαδοῦ 15,150 στρεμμάτων, ποὺ κάηκε στὶς 13-6-1977, στὴ θέση «Γαδαρόμανδρες» περιοχῆς Κοινότητας Πιραμᾶς καὶ ποὺ φαίνεται στὸ συνημμένο τοπογραφικὸ διάγραμμα, μὲ τὰ στοιχεῖα ΑΒΓΔΕΖΗ τῆς Δ/νσεως Δασῶν Χίου γιὰ τὴν ἀποκατάσταση τῆς δασικῆς βλαστήσεως, ποὺ καταστράφηκε.

Ἡ ἔκταση αὐτὴ συνορεύει ὡς ἑξῆς:

Βόρεια, Ἀνατολικὰ καὶ Δυτικὰ μὲ δημόσιο δασικὸ βοσκότοπο τῆς Κοινότητος Πιραμᾶς καὶ Νότια μὲ ἀγροκτήματα κατοίκων τῆς ἴδιας Κοινότητος.


Ἡ ἀπόφαση αὐτὴ νὰ δημοσιευθεῖ στὴν Ἐφημερίδα τῆς Κυβερνήσεως.

Χίος, 30 Ἰουνίου 1977

Ὁ Νομάρχης
ΙΩΑΝΝΗΣ ΚΑΛΟΓΕΙΤΟΝΑΣ

Τοπογραφικό διάγραμμα
τῆς χαείσης δασικῆς εκτάσεως
στή θέση „Γαδαρόμανδρες„ Κοιν. Πιραμᾶς, πού έχει κηρυχθεί ώς αναδασωτέα



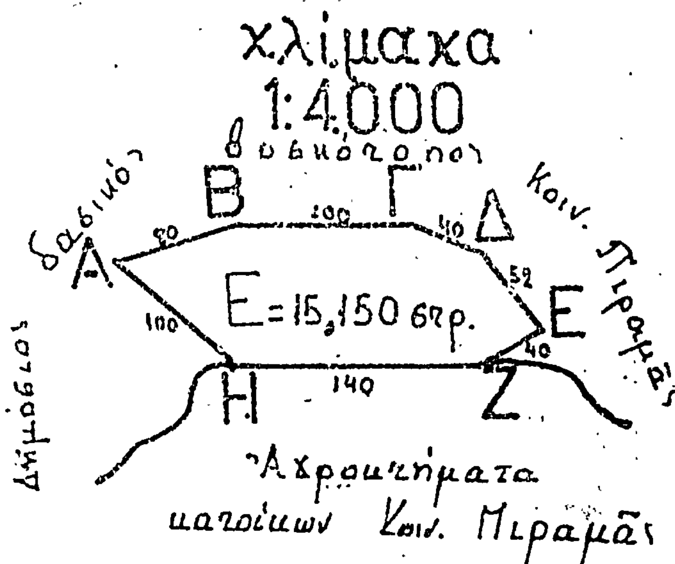

Προσανατολιστικό
διάγραμμα
κλίμακα 1:50.000



Ανήκει στην αριθ. 1435/77 απόφαση
Χίος 30 Ιουνίου 1977
Ο Νομάρχης Χίου

ΙΩΑΝΝΗΣ ΚΑΛΟΓΕΙΤΟΝΑΣ

ΕΘΕΩΡΗΘΗ
Χίος 18 Ιουνίου 1977
... Δασών Χίου



Πανσέληνας

Ο Συντάξας
Δασολόγος

Άγγελος Καραλής

ΠΟΛΕΟΔΟΜΙΑ

ΑΝΑΚΟΙΝΩΣΕΙΣ

'Αριθ. Τ. 62759 (4)

Περὶ ἀναγνωρίσεως παρόδου Κ. Παλαμᾶ στὴν Καβάλα ὡς παρόδου, ποὺ ὑπῆρχε πρὶν ἀπὸ τὸ ἔτος 1923.

Ο ΝΟΜΑΡΧΗΣ ΚΑΒΑΛΑΣ

Ἔχοντας ὑπόψη :

Τὶς σχετικὲς περὶ σχεδίων πόλεων διατάξεις ἀποφασίζουμε :

'Αναγνωρίζουμε ὅτι ἡ πάροδος Κ. Παλαμᾶ στὴν Καβάλα ποὺ διασχίζει τὸ οἰκοδομικὸ τετράγωνο ποὺ περικλείεται ἀπὸ τοὺς δρόμους Κ. Παλαμᾶ Παύλου Μελᾶ - Μ. 'Αλεξάνδρου - 'Αβέρωφ (φύλλα πινακίδων 21 - 29) ὑπάρχει πρὶν τὸ ἔτος 1923 καὶ ἔχουν ἐφαρμογὴ ὅλες οἱ διατάξεις ποὺ ἰσχύουν γιὰ τοὺς ἐγκεκριμένους δρόμους τοῦ ρυμοτομικοῦ σχεδίου Καβάλας.

Ἡ ἀπόφαση αὐτὴ νὰ δημοσιευθεῖ στὴν 'Εφημερίδα τῆς Κυβερνήσεως.

Καβάλα, 29 'Ιουλίου 1977

Ὁ Νομάρχης
ΔΗΜΗΤΡΙΟΣ ΚΙΟΥΡΚΤΣΗΣ

'Αριθ. Τ. 58804 (5)

Περὶ ἀναγνωρίσεως παρόδου Κομνηνῶν στὴν Καβάλλα ὡς ὁδοῦ ποὺ ὑπῆρχε πρὶν ἀπὸ τὸ 1923.

Ο ΝΟΜΑΡΧΗΣ ΚΑΒΑΛΑΣ

Ἔχοντας ὑπόψη :

Τὶς σχετικὲς περὶ σχεδίων πόλεων διατάξεις, ἀποφασίζουμε :

'Αναγνωρίζουμε ὅτι ἡ πάροδος Κομνηνῶν ποὺ εἶναι ἀδιέξοδο κάθετο στὴν ὁδὸ Κομνηνῶν καὶ βρίσκεται στὸ οἰκοδομικὸ τετράγωνο ποὺ περικλείεται ἀπὸ τοὺς δρόμους Σηρά-Κομνηνῶν - 'Ανωνύμου (φύλλα πινακίδων 19 - 27), ὑπάρχει πρὶν ἀπὸ τὸ ἔτος 1923 καὶ ἔχουν ἐφαρμογὴ ὅλες οἱ διατάξεις ποὺ ἰσχύουν γιὰ τοὺς ἐγκεκριμένους δρόμους τοῦ ρυμοτομικοῦ σχεδίου Καβάλας.

Ἡ ἀπόφαση αὐτὴ νὰ δημοσιευθεῖ στὴν 'Εφημερίδα τῆς Κυβερνήσεως.

Καβάλα, 28 'Ιουλίου 1977

Ὁ Νομάρχης
ΔΗΜΗΤΡΙΟΣ ΚΙΟΥΡΚΤΣΗΣ

ΕΚ ΤΟΥ ΕΘΝΙΚΟΥ ΤΥΠΟΓΡΑΦΕΙΟΥ